


N

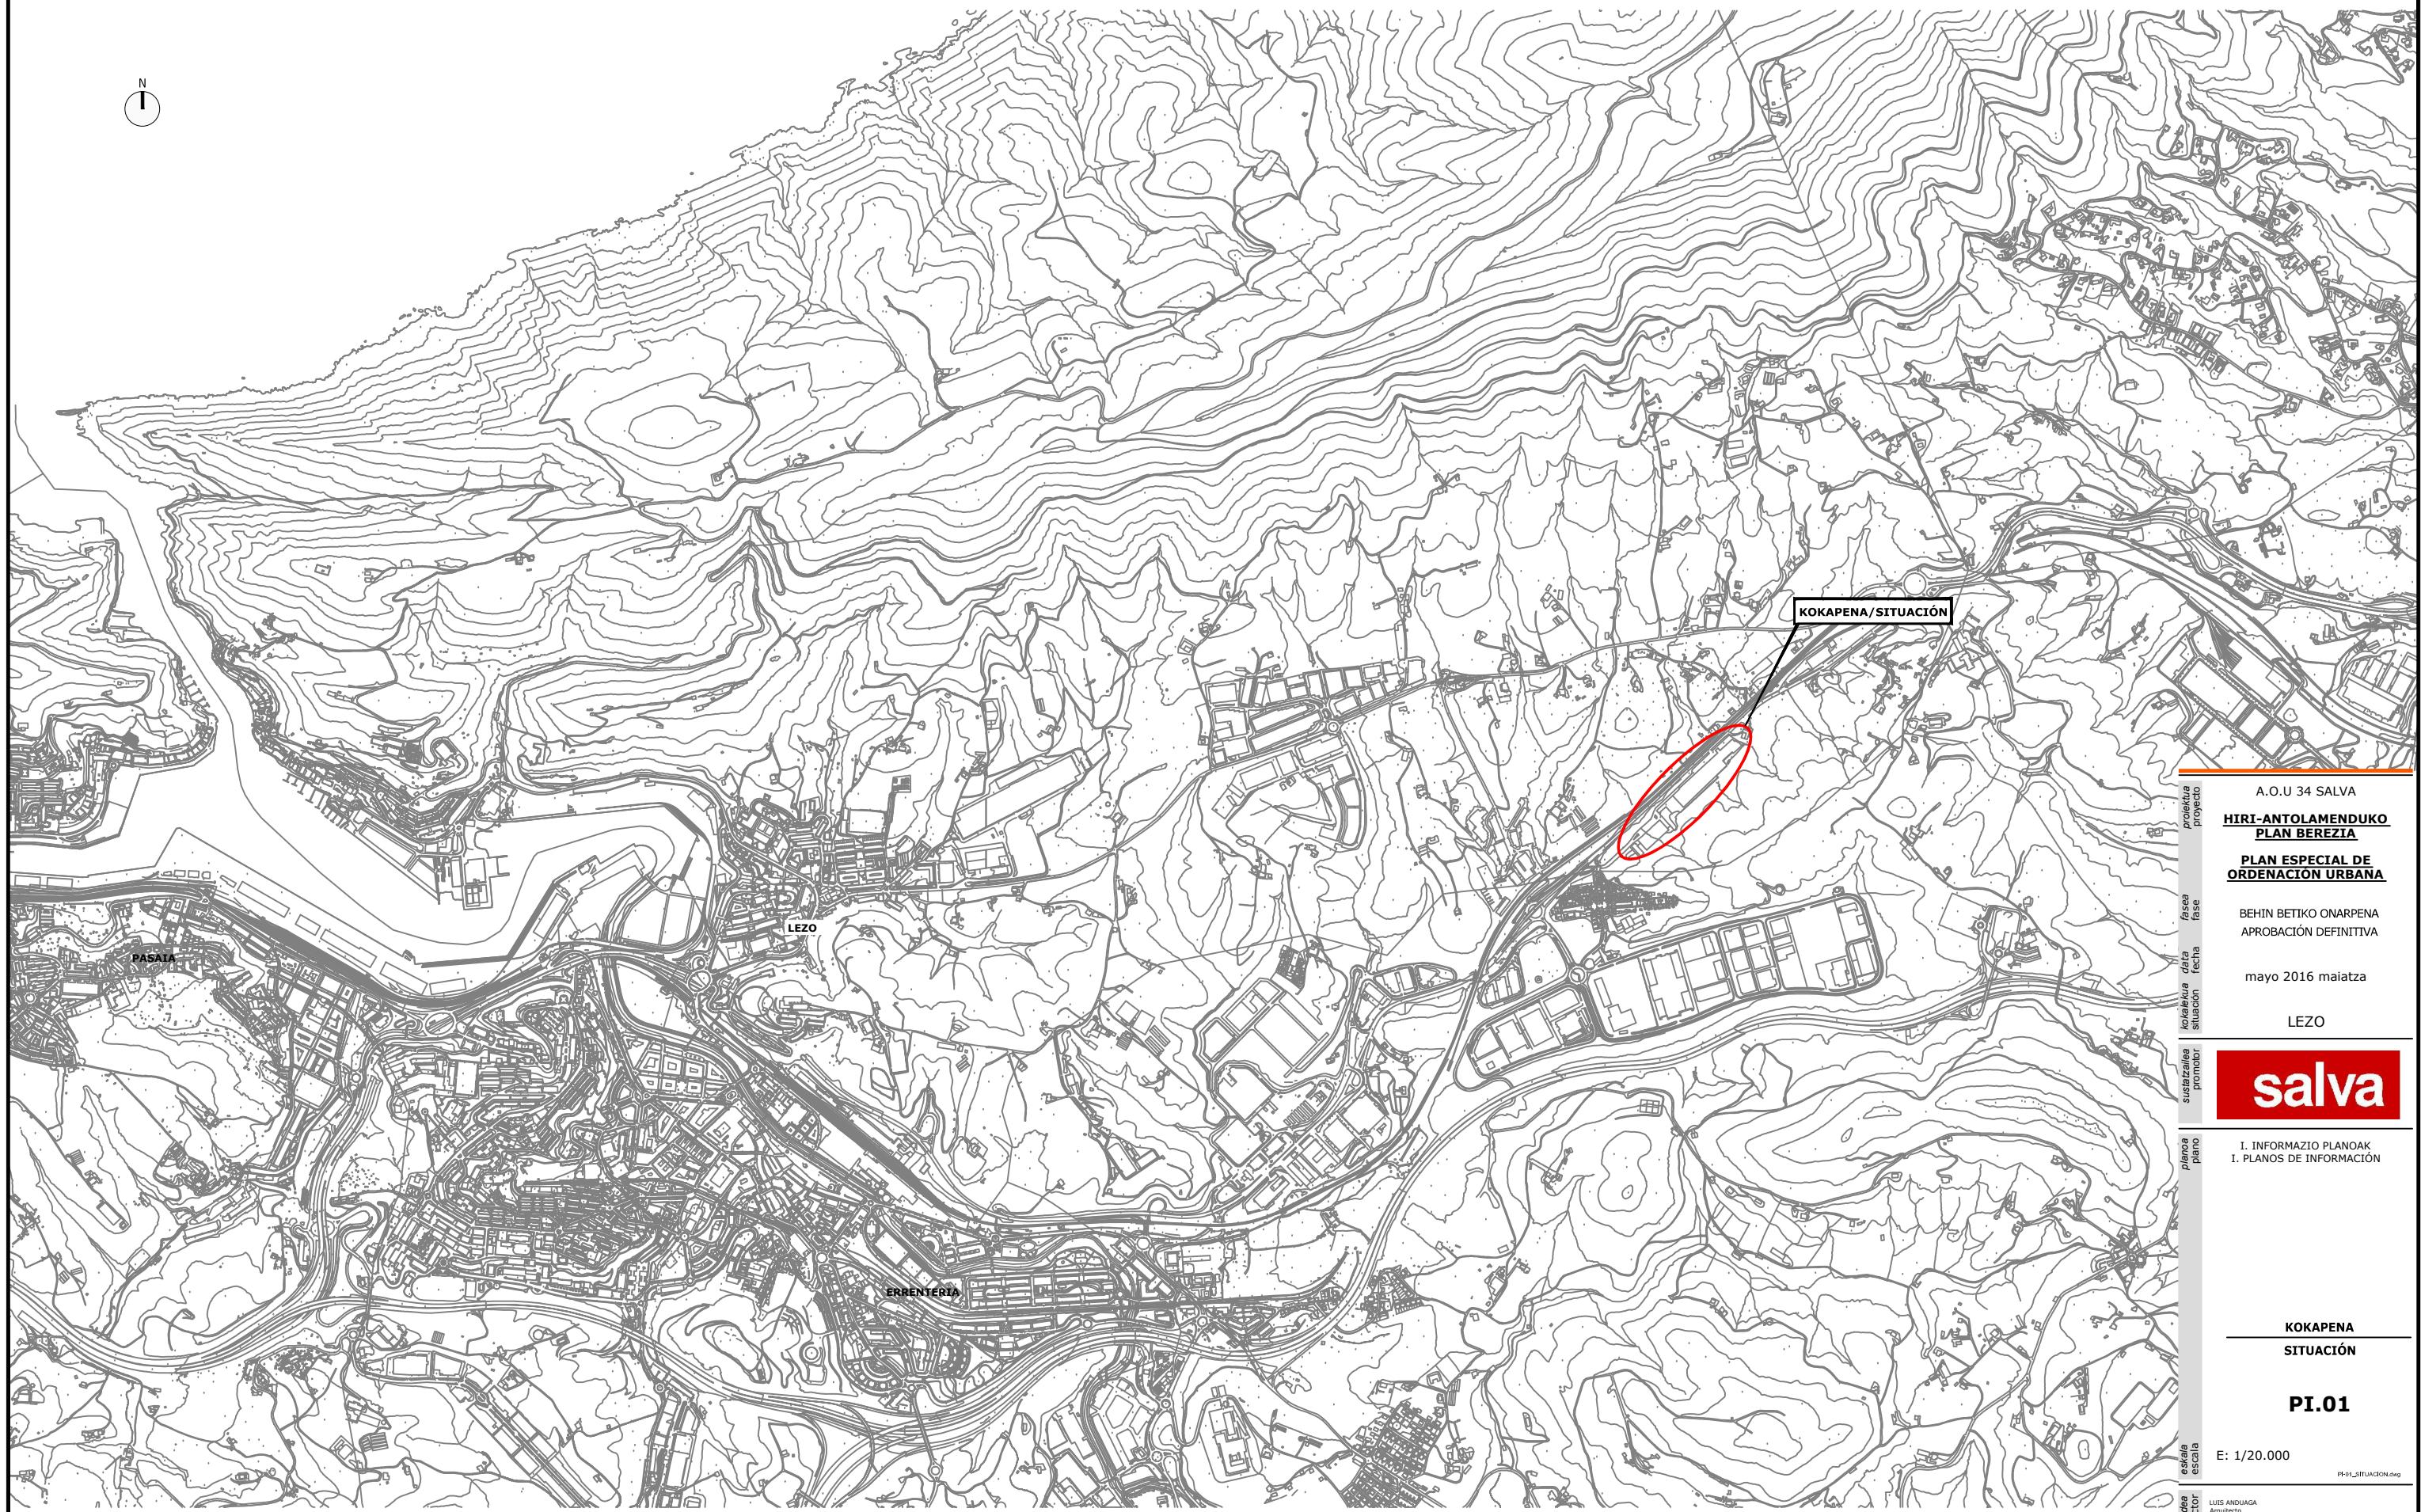

KOKAPENA/SITUACIÓN

A.O.U 34 SALVA

HIRI-ANTOLAMENDUKO
PLAN BEREZIA

PLAN ESPECIAL DE
ORDENACION URBANA

BEHIN BETIKO ONARPENA
APROBACIÓN DEFINITIVA

mayo 2016 maiatza

LEZO

salva

I. INFORMAZIO PLANOAK
I. PLANOS DE INFORMACIÓN

KOKAPENA
SITUACIÓN

PI.01

E: 1/20.000

F4-01-SITUACION.dwg

ideazteko
equipo redactor
escala
escala
firmante
firmante
Luis Anduaga
Arquitecto
Marco Segurola
Geógrafo
[Signatures]

LKS