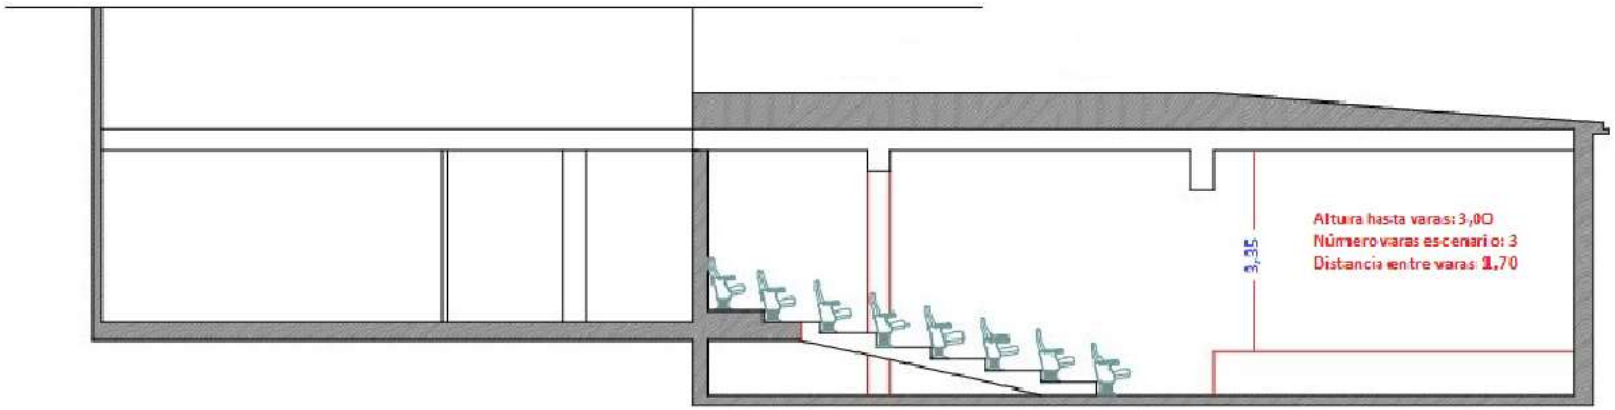

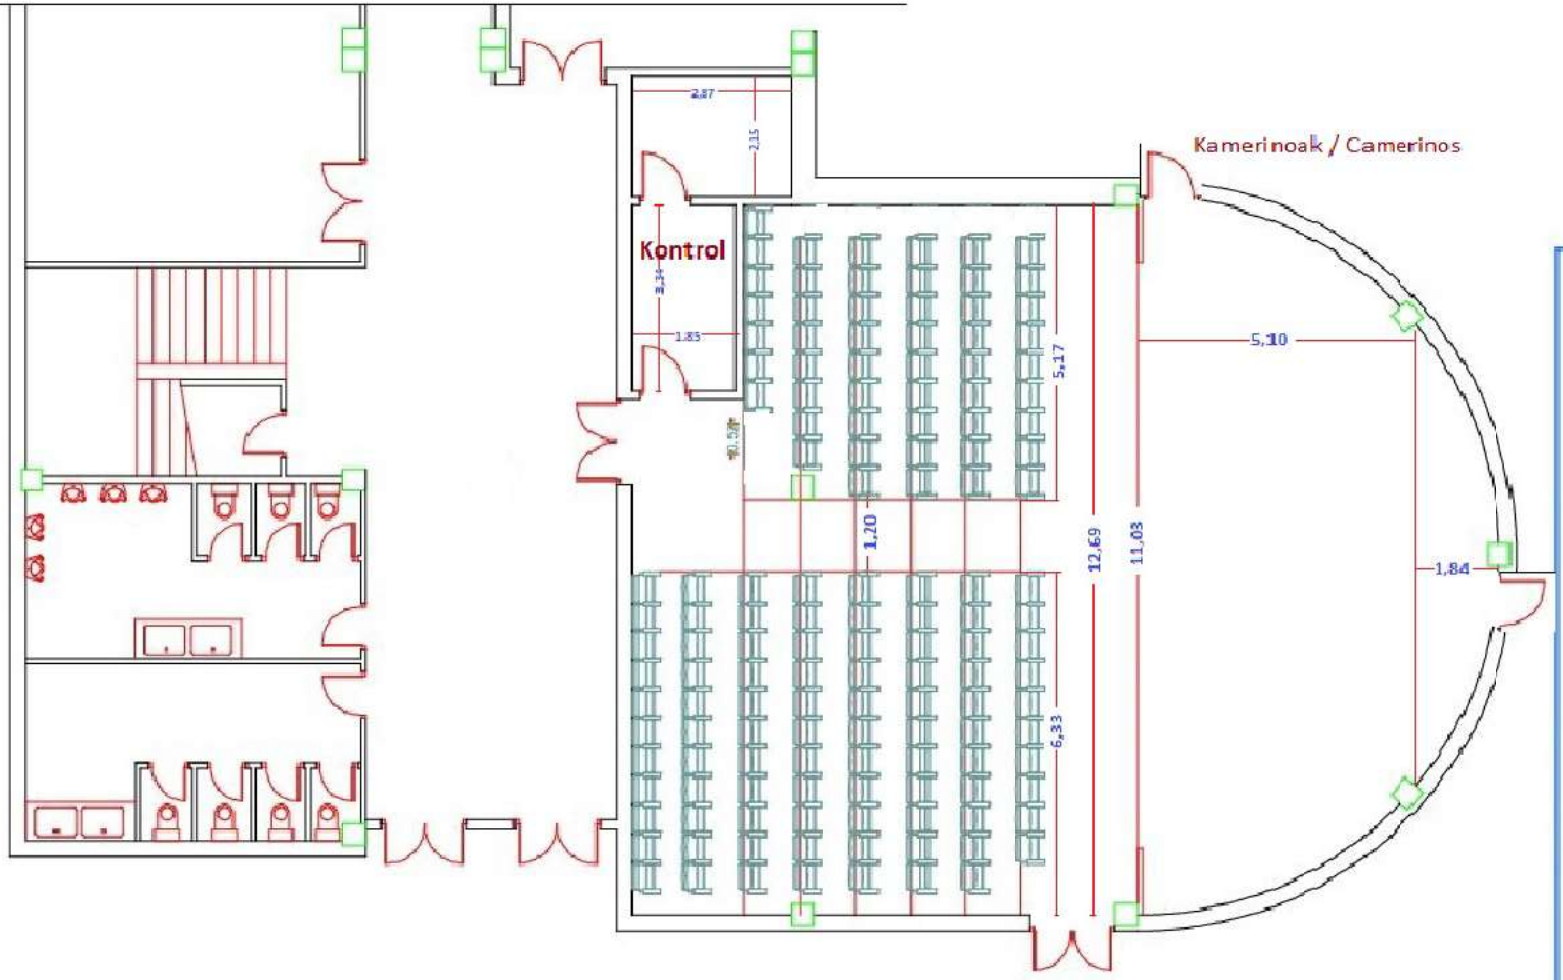

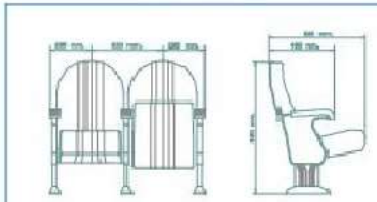

AUDITORIUM

FECHA	ESCALA	Nº PLANO
X-2.002	1/100	670 A